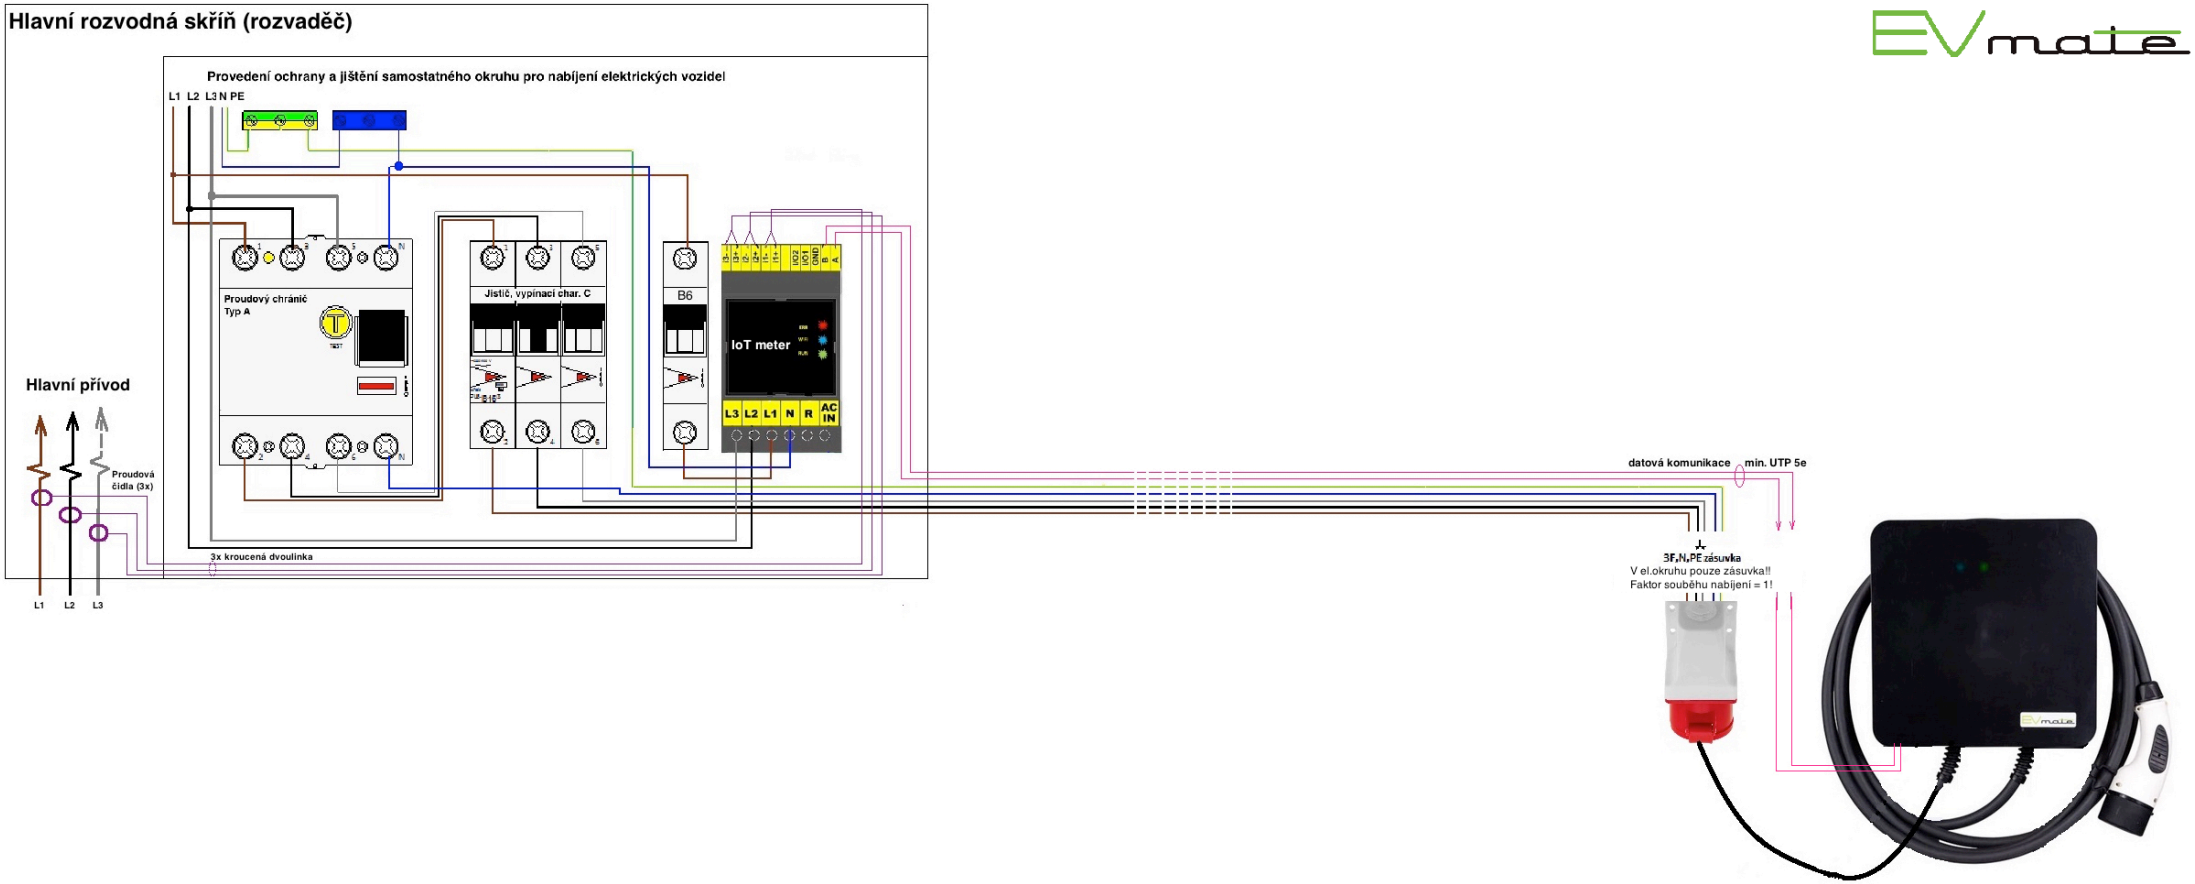
Hlavní rozvodná skříň (rozvaděč)
Provedení ochrany a jištění samostatného okruhu pro nabíjení elektrických vozidel
L1 L2 L3 N PE
Proudový chránič
Typ A
Jistič, vypínací char. C
B6
IoT meter
L3 L2 L1 N R AC IN
Hlavní přívod
Proudová čidla (3x)
3x kroucená dvoulinka
L1 L2 L3
datová komunikace
min. UTP 5e
3F,N,PE zásuvka
V el.okruhu pouze zásuvka!!
Faktor souběhu nabíjení = 1!